


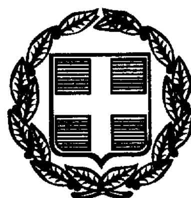

ΕΦΗΜΕΡΙΣ ΤΗΣ ΚΥΒΕΡΝΗΣΕΩΣ

ΤΗΣ ΕΛΛΗΝΙΚΗΣ ΔΗΜΟΚΡΑΤΙΑΣ

ΤΕΥΧΟΣ ΤΕΤΑΡΤΟ **Αρ. Φύλλου 295**

29 Απριλίου 1999

ΠΕΡΙΕΧΟΜΕΝΑ

ΑΝΑΔΑΣΩΣΕΙΣ

ΑΠΟΦΑΣΕΙΣ

ΠΟΛΕΟΔΟΜΙΑ

ΑΠΟΦΑΣΕΙΣ

ΑΝΑΔΑΣΩΣΕΙΣ

ΑΠΟΦΑΣΕΙΣ

Αριθ. 814 (1)

Κήρυξη ως αναδασωτέας εκτάσεως 1,026 στρεμμάτων στη θέση «Άγιος Γεώργιος - Μορτερό» κοινότητος Ν. Πεντέλης του Νομού Αττικής.

Ο ΓΕΝΙΚΟΣ ΓΡΑΜΜΑΤΕΑΣ ΠΕΡΙΦΕΡΕΙΑΣ ΑΤΤΙΚΗΣ

Έχοντας υπόψη:

1. Τις διατάξεις του Ν. 3200/55 «Περί Διοικητικής Αποκεντρώσεως», όπως αυτές τροποποιήθηκαν μεταγενέστερα.

2. Τις διατάξεις του Ν. 2503/1997 «Διοίκηση, οργάνωση, στελέχωση της Περιφέρειας κ.λπ.».

3. Τις διατάξεις της παρ. 3 του άρθρου 117 του Συντάγματος της Χώρας.

4. Τις διατάξεις του Ν. 998/79 «Περί προστασίας των Δασών και των Δασικών εν γένει εκτάσεων της Χώρας» και ειδικότερα:

α) Του άρθρου 41 παρ. 1

β) Του άρθρου 38 παρ. 1

5. Τις διαταγές του Υπουργείου Γεωργίας:

α) 160417/1180/8.7.80 «Περί οδηγιών για τις αναδασωτέες εκτάσεις».

β) 182447/3049/24.9.80.

6. Την αριθ. 2261/98/10,2,1999 πρόταση του Δασαρχείου Πεντέλης σχετικά με την κήρυξη ως αναδασωτέας της αναφερομένης στο θέμα εκτάσεως, αποφασίζουμε:

Κηρύσσουμε αναδασωτέα ώστε να αποκλειστεί η διάθεσή της για άλλο προορισμό, τη δημόσια δασική έκταση (δάσος) εμβαδού ενός στρέμματος και είκοσι έξι χιλιοστών του στρέμματός (1,026) στη θέση «Άγιος Γεώργιος - Μορτερό» περιφέρειας κοινότητας Ν. Πεντέλης Ν. Αττικής με σκοπό τη διατήρηση του χαρακτήρα του δάσους του οποίου επιχειρήθηκε η αλλαγή της χρήσης του παλαιότερα με την κατασκευή παράνομης περίφραξης και κατά μήνα Ιανουάριο 1998 με την τοποθέτηση στο δυτικό όριο νέας περίφραξης από σιδηροπασσάλους και δικτυωτό συρματόπλεγμα γαλβανιζέ στιριγμένα σε μπετόν η οποία ενώθηκε με την παλαιά περίφραξη και με την καστροφή της υπαροφής δασικής βλάστησης που αποτελείται από πρίνα και σχίνα.

Η ανωτέω έκταση προσδιορίζεται από τα στοιχεία Α - Β - Γ - Δ όπως φαινονται στο συνημμένο διάγραμμα το οποίο αποτελεί αναπόσπαστο μέρος της αποφάσεως αυτής και έχει όρια:

Ανατολικά: Με δημόσια δασική έκταση.

Δυτικά: Με αγροτικό δρόμο.

Βόρεια Με δημόσιο πευκοδάσος.

Νότια: Με παρανόμως καταληφθείσα δημόσια δασική έκταση (δάσος).

Η απόφαση αυτή να δημοσιευθεί στην Εφημερίδα της Κυβερνήσεως.

Αγ. Παρασκευή, 22 Μαρτίου 1999

Ο Γενικός Γραμματέας Περιφέρειας

ΠΑΝΑΓΙΩΤΗΣ ΧΑΜΑΚΙΩΤΗΣ

ΚΛΙΜΑΞ 1:500

ΕΘΝΙΚΟ ΤΥΠΟΓΡΑΦΕΙΟ
Για τεχνικούς λόγους στο σχεδιάγραμμα
γίνε σμίκρυνση κατά ποσοστό 66 %

Ακριβές Αντίγραφο

ΣΟΦΙΑ ΑΘΑΝΑΣΙΟΥ

ΠΡΟΣΑΡΤΑΤΑΙ

2261/ΠΕ/10-2-99

Αναστάσιος Καζάκης
Δασολόγος

Αριθ. 378 (2)

Κήρυξη ως αναδασωτέας δημόσιας δασικής έκτασης εμβαδού 32,5 στρεμ. στη θέση Κουγός του Δήμου ή κοινότητας Άνω Φαναρίου της Νομαρχίας Πειραιά.

Ο ΓΕΝΙΚΟΣ ΓΡΑΜΜΑΤΕΑΣ ΠΕΡΙΦΕΡΕΙΑΣ ΑΤΤΙΚΗΣ

Σύμφωνα με:

Τις διατάξεις: α) του αρ. 117 παρ. 3 του Συντάγματος της Ελλάδος.

β) Των αρ. 188 - 205 του Ν.Δ. 36/69 «περί Δασικού Κώδικος» και αρ. 37 - 44 Ν. 998/79.

γ) Του Ν. 3200/1955 «περί διοικητικής αποκεντρώσεως» σε συνδυασμό με τις διατάξεις του Ν.Δ. 532/1970 «περί συμπληρώσεως των διατάξεων διοικητικής αποκεντρώσεως» σε συνδυασμό και του 709/1970 Β.Δ/τος που εκδόθηκε σε τέλεση αυτού.

δ) του αρ. 4 παρ. 6 του Ν. 2240/94 ΦΕΚ 153 Α και του αρ. 14 του Ν. 2399/96 ΦΕΚ 90Α.

2) Τις εξής διαταγές του Υπουργείου Γεωργίας:

α) 160417/1180/9.7.1980, β) 182447/3049/24.9.1980 γ) 141823/24.2.1983, δ) 80300/4928/5.8.1991.

3. Την υπ' αριθμ. 86/7.9.1997 απόφαση του Γεν. Γραμματέα Περιφέρειας Αττικής.

4) Την πρόταση που υποβλήθηκε με την 2385/98/19.2.99 αναφορά του αρμόδιου Δασαρχείου Πόρου σχετικά με την κήρυξη ως αναδασωτέας της κατωτέρω δασικής έκτασης εμβαδού τριάντα δύο στρεμμάτων και μισό (32,5) στρεμ. που καταστράφηκε από πυρκαγιά την 5 Νοεμβρίου 1998, στη δασική θέση «Κουγός» περιφέρειας Άνω Φαναρίου.

Επειδή η έκταση χρειάζεται προστασία για την επαναδημιουργία της δασικής βλάστησης που καταστράφηκε από πυρκαγιά και η οποία θα αποκατασταθεί με φυσική αναγέννηση ή με πρόγραμμα τεχνιτής αναδάσωσης, μέσα σε τρία χρόνια, που θα καταρτίσει το αρμόδιο Δασαρχείο και δεν υπάρχει φιλοδασική επιτροπή για να γνωμοδοτήσει πάνω στο θέμα αυτό, αποφασίζουμε:

Κηρύσσουμε ως αναδασωτέα, με σκοπό την προστασία για την επαναδημιουργία της δασικής βλάστησης που καταστράφηκε από πυρκαγιά, Δημόσια Δασική έκταση εμβαδού 32,5 στρ.

Η έκταση αυτή που βρίσκεται στη θέση «Μουγός» της περιφέρειας της κοινότητας Άνω Φαναρίου του Νομού Πειραιά καλυπτόταν από δασική βλάστηση των ειδών: Κουμαριάς, σχοίνου, πουρναριού και ασπαλάθρου, με βαθμό συγκόμωσης 0,6 - 0,8.

Στο σχετικό διάγραμμα με κλίμακα 1:5000 το οποίο αποτελεί αναπόσπαστο μέρος της απόφασης αυτής η έκταση φαίνεται με τα στοιχεία Ι (Α, Β, Γ, ...Ι, Κ, Α) - ΙΙ (Α΄, Β΄, Γ΄, ...Κ΄, Λ΄, Α΄) - ΙΙΙ(Λ, Μ, Ν, Ξ, Ο, Λ) και με όρια:

Ανατολικά: Δημόσια δασική έκταση

Δυτικά: Δημόσια δασική έκταση

Βόρεια: Δημόσια δασική έκταση

Νότια: Δημόσια δασική έκταση και αγροτική έκταση.


Η απόφαση αυτή να δημοσιευθεί στην Εφημερίδα της Κυβερνήσεως.

Πειραιάς, 22 Μαρτίου 1999

Ο Γενικός Γραμματέας Περιφέρειας
ΠΑΝ. ΧΑΜΑΚΙΩΤΗΣ


ΤΟΠΟΓΡΑΦΙΚΟ ΔΙΑΓΡΑΜΜΑ

Δημόσιας δασικής έκτασης που κάηκε την 5-11-1998 και κηρύσσεται αναδασωτέα.
ΘΕΣΗ: Κουγός Δήμου-Κοινότητας Άνω Φαναρίου

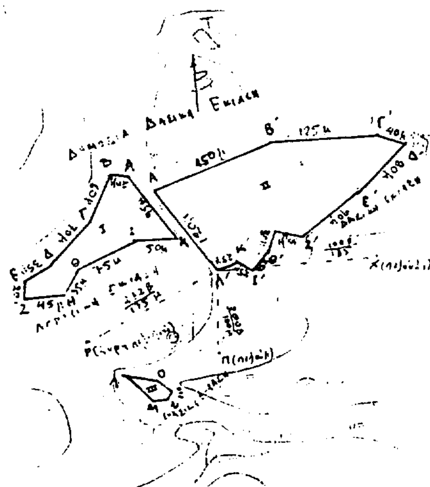

ΥΠΟΜΝΗΜΑ
ΚΛΙΜΑΚΑ: 1:5000
Εμβ.Δημ.Δασ.Εκτ.: 32,5 στρ.
Όρια Δασ. Εκτ.: ———
Ι: (Α, Β, Γ, ... Ι, Κ, Α)
ΙΙ: (Α΄, Β΄, Γ΄, ... Κ΄, Λ΄, Α΄)
ΙΙΙ: (Λ, Μ, Ν, Ξ, Ο, Λ)

ΑΠΟΣΠΑΣΜΑ ΧΑΡΤΗ
ΚΛΙΜΑΚΑΣ 1:50.000

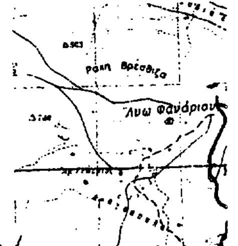

Ανήκει αναπόσπαστο στην υπ' αριθ. 37/22.3.99 απόφαση του Γεν. Γραμ. Αττικής.

ΕΘΝΙΚΟ ΤΥΠΟΓΡΑΦΕΙΟ
Για τεχνικούς λόγους στο σχεδιάγραμμα έγινε σμίκρυνση κατά ποσοστό 55 %



Δημήτριος Θ. Κάκκας
Δασολόγος με Β' Βαθμό

ΠΟΡΟΣ
Ο
ΣΥΝΤΑΚΤΗΣ

Γεώργιος Ε. Κανάβος
Δασολόγος



ΑΘΗΝΑ 22/3/99
ΓΕΝ. ΓΡΑΜ. ΠΕΡ. ΑΤΤΙΚΗΣ

ΠΑΝΑΓΙΩΤΗΣ ΧΑΜΑΚΙΩΤΗΣ

Αριθ. 379 (3)

Κήρυξη ως αναδασωτέας δημόσιας δασικής έκτασης στη θέση Αρασάφκα Σκαπετίου του Δήμου ή Κοινότητας Δρυόπης της Νομαρχίας Πειραιά.

Ο ΓΕΝΙΚΟΣ ΓΡΑΜΜΑΤΕΑΣ ΠΕΡΙΦΕΡΕΙΑΣ ΑΤΤΙΚΗΣ

Σύμφωνα με:

Τις διατάξεις: α) του αρ. 117 παρ. 3 του Συντάγματος της Ελλάδος.

β) Των αρ. 188 - 205 του Ν.Δ. 36/69 «περί Δασικού Κώδικος» και αρ. 37 - 44 Ν. 998/79.

γ) Του Ν. 3200/1955 «περί διοικητικής αποκεντρώσεως» σε συνδυασμό με τις διατάξεις του Ν.Δ. 532/1970 «περί συμπληρώσεως των διατάξεων διοικητικής αποκεντρώσεως» σε συνδυασμό και του 709/1970 Β.Δ/τος που εκδόθηκε σε τέλεση αυτού.

δ) του αρ. 4 παρ. 6 του Ν. 2240/94 ΦΕΚ 153 Α και του αρ. 14 του Ν. 2399/96 ΦΕΚ 90Α.

2) Τις εξής διαταγές του Υπουργείου Γεωργίας:

α) 160417/1180/9.7.1980, β) 182447/3049/24.9.1980 γ) 141823/24.2.1983, δ) 80300/4928/5.8.1991.

3. Την υπ' αριθμ. 86/7.9.1997 απόφαση του Γεν. Γραμματέα Περιφέρειας Αττικής.

4) Την πρόταση που υποβλήθηκε με την 2388/98/19.2.99 αναφορά του αρμόδιου Δασαρχείου Πόρου σχετικά με την κήρυξη ως αναδασωτέας της κατωτέρω δασικής έκτασης εμβαδού 5,200 στρεμ. που καταστράφηκε από πυρκαγιά την 11 Νοεμβρίου 1998, στη δασική θέση «Αρασάφκα - Σκαπετίου» περιφέρειας κοινότητας Δρυόπης.

Επειδή η έκταση χρειάζεται προστασία για την αναδημιουργία της δασικής βλάστησης που καταστράφηκε από πυρκαγιά και η οποία θα αποκατασταθεί με φυσική αναγέννηση ή με πρόγραμμα τεχνητής αναδάσωσης, μέσα σε τρία χρόνια, που θα καταρτίσει το αρμόδιο Δασαρχείο και δεν υπάρχει φιλοδασική επιτροπή για να γνωμοδοτήσει πάνω στο θέμα αυτό, αποφασίζουμε:

Κηρύσσουμε ως αναδασωτέα, με σκοπό την προστασά για την επαναδημιουργία της δασικής βλάστησης που καταστράφηκε από πυρκαγιά, Δημόσια Δασική έκταση εμβαδού 5,2 στρ.

Η έκταση αυτή που βρίσκεται στη θέση «Αρασάφκα - Σκαπετίου» περιφέρειας κοινότητας Δρυόπης» του Νομού Πειραιά καλυπτόταν από δασική βλάστηση των ειδών: σχοίνου, πουρναριού κουμαριάς, φυλίκης αγρελιάς κ.λπ., με βαθμό συγκόμωσης 0,8.

Στο σχετικό διάγραμμα με κλίμακα 1:5000 το οποίο αποτελεί αναπόσπαστο μέρος της απόφασης αυτής η έκταση φαίνεται με τα στοιχεία Α, Β, Γ, Δ, Ε, Ζ, Η, Θ, Ι, Κ, Λ, Μ, Ν, Ξ, Ο, Π, Ρ, Α και με όρια:

Ανατολικά: Δημόσια δασική έκταση

Δυτικά: Δημόσια δασική έκταση και αγροτική έκταση

Βόρεια: Αγροτική έκταση

Νότια: Αγροτική έκταση.

Η απόφαση αυτή να δημοσιευθεί στην Εφημερίδα της Κυβερνήσεως.

Πειραιάς, 22 Μαρτίου 1999

Ο Γενικός Γραμματέας Περιφέρειας

ΠΑΝ. ΧΑΜΑΚΙΩΤΗΣ

ΤΟΠΟΓΡΑΦΙΚΟ ΔΙΑΓΡΑΜΜΑ

Δημόσιας Δασικής έκτασης που κάηκε την 11-11-1998 και κηρύσσεται αναδασωτέα.

ΘΕΣΗ: Αρασάφκα Σκαπετίου Κοινότητας Δρυόπης

ΥΠΟΜΝΗΜΑ

ΚΛΙΜΑΚΑ: 1:5000


Εμβ.Δημ.Δασ.Εκτ.: 5,2 στρ.

Ορια Δασ. Εκτ.

(Α,Β,Γ,....Ο,Π,Ρ,Α.)

ΑΠΟΣΠΑΣΜΑ ΧΑΡΤΗ


ΚΛΙΜΑΚΑΣ 1:50.000

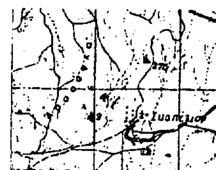

ΕΘΝΙΚΟ ΤΥΠΟΓΡΑΦΕΙΟ
Για τεχνικούς λόγους στο σχεδιάγραμμα έγινε σμίκρυνση κατά ποσοστό 55 %

Ακριβές αντίγραφο στην απόφαση 379/22-3-99

Απόφαση Γεν. Γρ. Περ. Αττικής

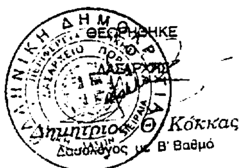

ΘΕΩΡΗΘΗΚΕ

Ο ΔΑΣΑΡΧΗΣ

Δημήτριος Θ. Κόκκας

Δασολόγος με Β' Βαθμό

ΠΟΡΟΣ

Ο

ΣΥΝΤΑΚΤΗΣ

Γεώργιος Σ. Κανάβος

Δασολόγος

ΠΕΙΡΑΙΑΣ 16/3/99

Ο

ΑΝΤΙΠΕΛΑΡΧΗΣ

ΧΡΥΣΑΝΘΟΣ ΠΑΖΑΣ

ΔΑΣΟΛΟΓΟΣ

ΑΘΗΝΑ 22/3/99

ΓΕΝ. ΓΡΑΜΜΑΤΕΑΣ ΑΤΤΙΚΗΣ

Π. ΧΑΜΑΚΙΩΤΗΣ

Αριθ. 243 (4)

Κήρυξη ως αναδασωτέας δημόσιας δασικής έκτασης στη θέση Μύρτιζα κοινότητας Μεγαλοχωρίου της Νομαρχίας Πειραιά.

Ο ΓΕΝΙΚΟΣ ΓΡΑΜΜΑΤΕΑΣ ΠΕΡΙΦΕΡΕΙΑΣ ΑΤΤΙΚΗΣ

Σύμφωνα με:

Τις διατάξεις: α) του αρ. 117 παρ. 3 του Συντάγματος της Ελλάδος.

β) Των αρ. 188 - 205 του Ν.Δ. 36/69 «περί Δασικού Κώδικος» και αρ. 37 - 44 Ν. 998/79.

γ) Του Ν. 3200/1955 «περί διοικητικής αποκεντρώσεως» σε συνδυασμό με τις διατάξεις του Ν.Δ. 532/1970 «περί συμπληρώσεως των διατάξεων διοικητικής αποκεντρώσεως» σε συνδυασμό και του 709/1970 Β.Δ/τος που εκδόθηκε σε τέλεση αυτού.

δ) του αρ. 4 παρ. 6 του Ν. 2240/94 ΦΕΚ 153 Α και του αρ. 14 του Ν. 2399/96 ΦΕΚ 90Α.

2) Τις εξής διαταγές του Υπουργείου Γεωργίας:

α) 160417/1180/9.7.1980, β) 182447/3049/24.9.1980 γ) 141823/24.2.1983, δ) 80300/4928/5.8.1991.

3. Την υπ' αριθμ. 86/7.9.1997 απόφαση του Γεν. Γραμματέα Περιφέρειας Αττικής.

4) Την πρόταση που υποβλήθηκε με την 2363/31.12.98 αναφορά του αρμόδιου Δασαρχείου Πόρου σχετικά με την κήρυξη ως αναδασωτέας της κατωτέρω δασικής έκτασης εμβαδού 64 στρεμ. που καταστράφηκε από πυρκαγιά την 5 Νοεμβρίου 1998, στη θέση «Μύρτιζα» κοιν. Μεγαλοχωρίου - Μεθάνων.

Επειδή η έκταση χρειάζεται προστασία για την επαναδημιουργία της δασικής βλάστησης που καταστράφηκε από πυρκαγιά και η οποία θα αποκατασταθεί με φυσική αναγέννηση ή με πρόγραμμα τεχνιτής αναδάσωσης, μέσα σε τρία χρόνια, που θα καταρτίσει το αρμόδιο Δασαρχείο και δεν υπάρχει φιλοδασική επιτροπή για να γνωμοδοτήσει πάνω στο θέμα αυτό, αποφασίζουμε:

Κηρύσσουμε ως αναδασωτέα, με σκοπό την προστασά για την επαναδημιουργία της δασικής βλάστησης που καταστράφηκε από πυρκαγιά, Δημόσια Δασική έκταση εμβαδού 64 στρ.

Η έκταση αυτή που βρίσκεται στη θέση «Μύρτιζα» της περιφέρειας κοινότητας Μεγαλοχωρίου - Μεθάνων του Νομού Πειραιά καλυπτόταν από δασική βλάστηση σχοίνων πουρναριών, αγρελιάς κ.λπ., με συγκόμωση 60%.

Στο σχετικό διάγραμμα με κλίμακα 1:5000 το οποίο αποτελεί αναπόσπαστο μέρος της απόφασης αυτής η έκταση φαίνεται με τα στοιχεία Α, Β, Γ, Δ, Ε, Ζ, Η, Θ, Ι, Κ, Λ, Μ, Ν, Ξ, Α και με όρια:

Ανατολικά: Δημόσια δασική έκταση και αγροτική έκταση

Δυτικά: Δημόσια δασική έκταση και αγροτική έκταση

Βόρεια: Δημόσια δασική έκταση

Νότια. Αγροτική έκταση.

Η απόφαση αυτή να δημοσιευθεί στην Εφημερίδα της Κυβερνήσεως.

Πειραιάς, 22 Μαρτίου 1999


Ο Γενικός Γραμματέας Περιφέρειας
ΠΑΝ. ΧΑΜΑΚΙΩΤΗΣ

ΕΘΝΙΚΟ ΤΥΠΟΓΡΑΦΕΙΟ
Για τεχνικούς λόγους στο σχεδιάγραμμα έγινε σμίκρυνση κατά ποσοστό 55 %.

ΤΟΠΟΓΡΑΦΙΚΟ ΔΙΑΓΡΑΜΜΑ


Αναδασωτέας δασικής έκτασης που καήκε την 5 - 11 - 199.8 και κηρύσσεται αναδασωτέα.

ΘΕΣΗ: Μύρτιζα - Μεγαλοχωρίου, Δήμου Μεθάνων

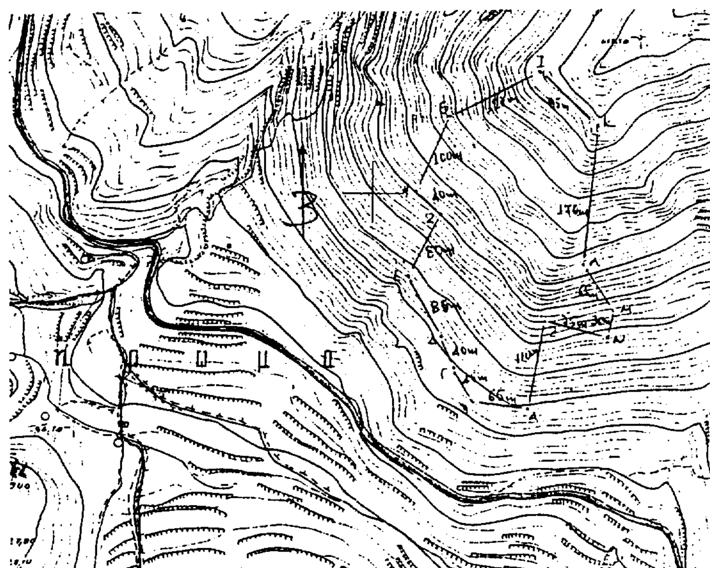

ΥΠΟΜΝΗΜΑ
ΚΛΙΜΑΚΑ: 1:5.000
Εμβ.Δημ.Δασ.Εκτ.: 64 στρ.

ΑΠΟΣΠΑΣΜΑ ΧΑΡΤΗ
ΚΛΙΜΑΚΑΣ 1:50.000

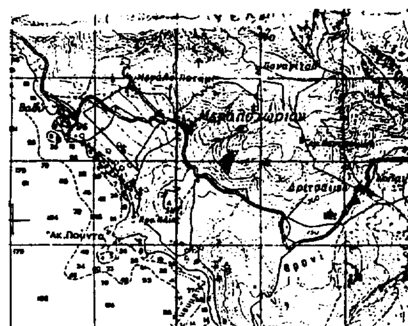



ΘΕΩΡΗΘΗΚΕ
Ο
ΔΑΣΑΡΧΗΣ
Δημήτριος Θ. Κόκκας
Δασολόγος με Β' Βαθμό

ΠΟΡΟΣ
Ο
ΣΥΝΤΑΚΤΗΣ
ΓΕΩΡΓΙΟΣ ΚΑΝΑΒΟΣ
ΔΑΣΟΛΟΓΟΣ

ΠΕΙΡΑΙΑΣ 16/3/99
Ο
Δ/ΝΤΗΣ ΔΑΣΩΝ
ΧΡΥΣΑΝΘΟΣ ΠΑΖΑΣ
ΔΑΣΟΛΟΓΟΣ

ΑΘΗΝΑ 22/3/99
Ο
ΓΕΝΙΚΟΣ ΓΡΑΜ. ΠΕΡ. ΑΤΤΙΚΗΣ
ΠΑΝΑΓΙΩΤΗΣ ΧΑΜΑΚΙΩΤΗΣ

ΠΟΛΕΟΔΟΜΙΑ

ΑΠΟΦΑΣΕΙΣ

Αριθ. 12/11331/98 (5)

Τροποποίηση ρυμοτομικού σχεδίου στην επέκταση της Ν. Περάμου στο Ο.Τ. 66.

Ο ΝΟΜΑΡΧΗΣ ΚΑΒΑΛΑΣ

Έχοντας υπόψη:

1. Τις διατάξεις του Ν.Δ. της 17.7.1923 περί σχεδίων πόλεων κ.λπ.

2. Τις διατάξεις του 1337/1983 (ΦΕΚ 33Α) «Επέκταση των πολεοδομικών σχεδίων κ.λπ.» όπως τροποποιήθηκαν με το Ν. 1512/1985 (ΦΕΚ 4Α) «Τροποποίηση και συμπλήρωση πολ. διατάξεων κ.λπ.»

3. Τις διατάξεις του Ν. 3200/1955 (ΦΕΚ 97Α) «περί διοικητικής αποκέντρωσης.

4. Το Ν.Δ. με αρ. 2508/97 (ΦΕΚ Α 124/13.7.97) περί βιώσιμης οικιστικής ανάπτυξης των πόλεων και οικισμών της χώρας και άλλες διατάξεις.

5. Την με αρ. 11796/28.12.98 Απ. Νομάρχη με την οποία εγκρίθηκε το ρυμ. σχέδιο της επέκτασης της Ν. Περάμου και οι όροι και περιορισμοί δόμησης του οικισμού.

6. Την με αρ. 133/98 απόφαση του Κοινοτικού Συμβουλίου Ν. Περάμου.

7. Την με αρ. 5/141/1998 θετική γνωμοδότηση του ΣΧΟΠ Ν. Καβάλας, και επειδή:

με την προτεινόμενη τροποποίηση ρυθμίζονται οι κυκλοφοριακές ανάγκες στο Ο.Τ. 66 και βελτιώνονται οι πολεοδομικές συνθήκες της περιοχής σε συνδυασμό με το υφιστάμενο ιδιοκτησιακό καθεστώς, αποφασίζουμε:

1. Εγκρίνεται η τροποποίηση του εγκ. σχεδίου Ν. Περάμου στο Ο.Τ. 66, που αφορά την μετατόπιση του πεζοδρόμου δυτικά του Ο.Τ. Η παραπάνω ρύθμιση σημειώνεται στο διάγραμμα που συνοδεύει την απόφαση και υπογράφεται από τον προϊστάμενο της ΔΠ & Π.Ν. Καβάλας.

2. Η ισχύς της απόφασης αυτής αρχίζει με την δημοσίευσή της στην Εφημερίδα της Κυβερνήσεως στην οποία στέλνεται για δημοσίευση.


3. Από τις διατάξεις της απόφασης αυτής δεν επιβαρύνεται ο προϋπολογισμός του Δήμου.


Η απόφαση αυτή να δημοσιευθεί στην Εφημερίδα της Κυβερνήσεως.

Καβάλα, 6 Απριλίου 1999

Ο Νομάρχης

ΘΕΟΔΩΡΟΣ ΚΑΛΛΙΟΝΤΖΗΣ

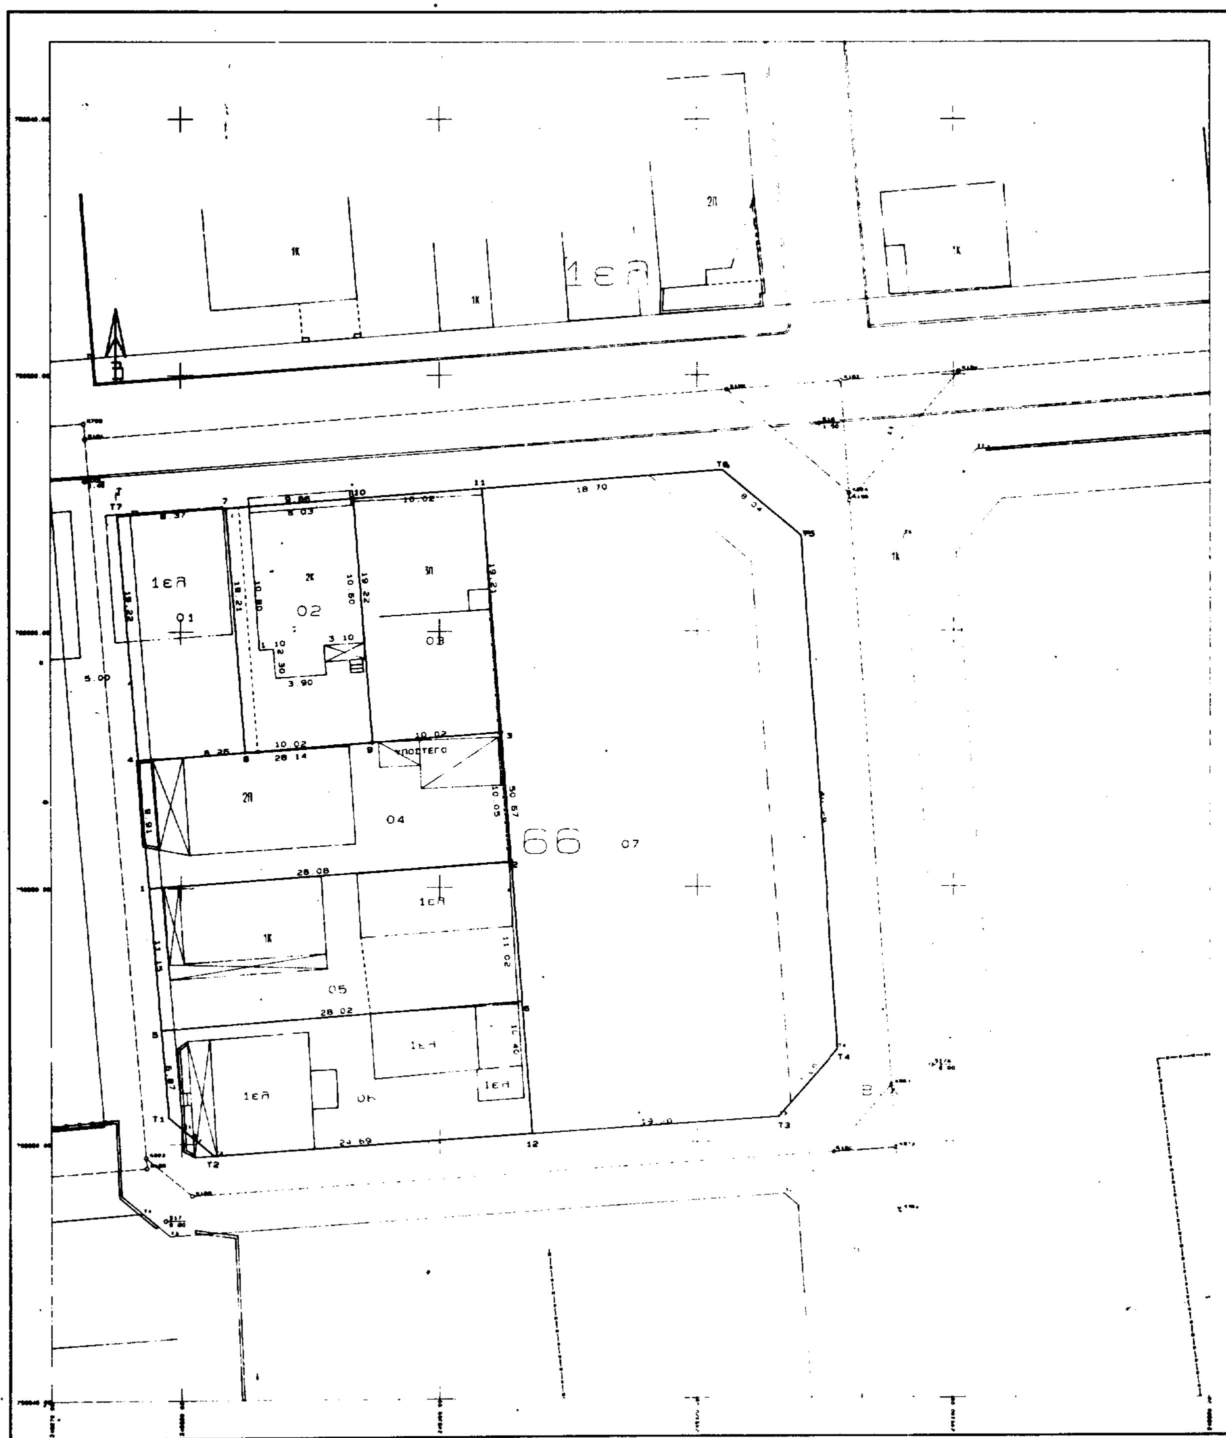
1ΕΑ
01
02
03
04
05
06
07
66
ΥΠΟΣΤΕΓΟ
5.00

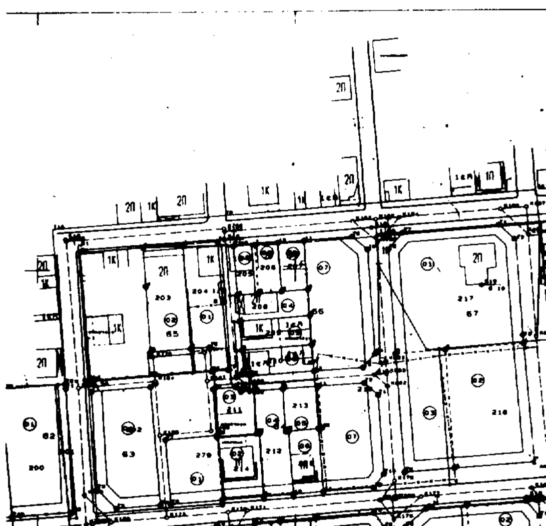

ΠΟΛΗ: ΝΕΑ ΠΕΡΑΜΟΣ ΚΑΒΑΛΑΣ

ΕΡΓΟ: Τροποποίηση ρυμοτομικού σχεδίου.

ΘΕΣΗ: Ο.Τ. 66

ΚΛΙΜΑΚΕΣ: 1:200 1:1000

ΘΕΩΡΗΘΗΚΕ

και συνοδεύει την με αριθμό 12/1133/98/6-4-1999 Απόφαση του Νομάρχη Καβάλας

Καβάλα 6-4-1999

Ο ΠΡΟΪΣΤΑΜΕΝΟΣ ΔΠΕΠ

Σ. ΜΠΕΝΕΒΑΣ
ΑΡΧ. ΜΗΧΑΝΙΚΟΣ Α'β.

(256)

Όνομα Οικ. Τετρ.66
χαρακτηρισμός Ο.Τ.
Εμβαδό Οικ.Τετρ.: 2621.56 μ²

Αριθμός Τελικού Οικοπέδου	Αρίθμηση Κορυφών	ΣΥΝΤΕΤΑΓΜΕΝΕΣ X	Y	Μήκη Πλευρών	Εμβαδό Τελικού Οικοπέδ
01	T7	249275.12	758909.04		159.76
	7	249283.47	758909.68	8.37	
	8	249284.94	758890.52	19.21	
	4	249276.71	758889.89	8.26	
	T7	249275.12	758909.04	19.22	
02	7	249283.47	758909.68		189.41
	10	249293.30	758910.44	9.86	
	9	249294.77	758891.28	19.22	
	8	249284.94	758890.52	9.86	
	7	249283.47	758909.68	19.21	
03	10	249293.30	758910.44		192.53
	11	249303.29	758911.20	10.02	
	3	249304.77	758892.05	19.21	
	9	249294.77	758891.28	10.02	
	10	249293.30	758910.44	19.22	
04	4	249276.71	758889.89		280.53
	3	249304.77	758892.05	28.14	
	2	249305.54	758882.03	10.05	
	1	249277.53	758880.01	28.08	
	4	249276.71	758889.89	9.91	
05	1	249277.53	758880.01		310.93
	2	249305.54	758882.03	28.08	
	6	249306.38	758871.05	11.02	
	5	249278.45	758868.90	28.02	
	1	249277.53	758880.01	11.15	
06	5	249278.45	758868.90		281.27
	6	249306.38	758871.05	28.02	
	12	249307.18	758860.68	10.40	
	T2	249282.54	758859.07	24.69	
	T1	249279.01	758862.05	4.61	
	5	249278.45	758868.90	6.87	
07	12	249307.18	758860.68		1207.13
	11	249303.29	758911.20	50.67	
	T6	249321.94	758912.63	18.70	
	T5	249328.08	758907.43	8.04	
	T4	249330.97	758867.25	40.29	
	T3	249326.34	758861.93	7.05	
	12	249307.18	758860.68	19.20	

ΕΘΝΙΚΟ ΤΥΠΟΓΡΑΦΕΙΟ
Για τεχνικούς λόγους στο σχεδιάγραμμα έγινε σμίκρυνση κατά ποσοστό 34 %